

公 告

分任契約担当官
陸上自衛隊大村駐屯地
第363会計隊大村派遣隊長 今里 友幸

以下のとおり一般競争入札を実施するので、「入札及び契約心得」及び「契約条項」を承知のうえ参加されたい。

1 入札事項

契約実施計画番号	調達要求番号	物品番号	仕様書番号
1S8C10100700	ISUY1AB0125 0001		
品名 または 件名			
1 グループ 137号建物空調機コンデンサ内洗浄等			
2 グループ 8号建物冷温水配管薬品洗浄			
部品番号 または 規格			
仕様書のとおり			
使 用 器 材 名			
数 量	単位	銘 柄	使 用 期 限 等
1.00	ST		グルーピング
納地または工事場所		引渡し場所	
大村駐業		陸上自衛隊 大村駐屯地	
搬入場所		納期または工期	
陸上自衛隊 大村駐屯地		令和4年3月31日(木)	

2 競争参加資格

次のいずれかであること

全省庁統一資格の「役務の提供等」に係る等級がA、B、C、D等級であること
ただし、細部は注意事項による。

3 契約条項を示す場所

仕様書及び入札心得等については、第363会計隊大村派遣隊契約班及び西部方面隊ホームページに掲示する。

4 説明会及び入札執行の日時場所

説明会日時場所 :

入札日時場所 : 令和4年1月20日(木) 13時30分 大村駐屯地業務隊 会議室

5 保証金

入札保証金: 免除 契約保証金: 免除

6 落札決定方式及び契約方式

落札決定方式: グループ別総額 契約方式: 一般競争

7 注意事項

他の項目については、別紙による。

書 訳 内 等 目 品

別 紙

1 入札参加資格者

- (1) 予算決算及び会計令第70条の規定に該当しない者であること。なお、未成年者、被保佐人又は被補助人であって、契約締結のために必要な同意を得ている者は、同条中、特別の理由がある場合に該当する。
- (2) 予算決算及び会計令第71条の規定に該当しない者であること。
- (3) 平成31・32・33（令和1・2・3）年度全省庁統一競争参加資格「役務の提供」のD等級以上を有する者であること。
- (4) 大臣官房衛生監、防衛政策局長、防衛装備府長官及び陸上幕僚長から「装備品等及び役務の調達に係る指名停止等の要領」に基づく指名停止の措置を受けている期間中の者でないこと。
- (5) 前号により現に指名停止を受けている者と資本関係又は人的関係のある者であって、当該者と同種の物品の売買又は製造若しくは役務請負について防衛省と契約を行おうとする者でないこと。
- (6) 原則、現に指名停止を受けている者の下請負については認めない。ただし、真にやむを得ない事由を該当する省指名停止権者が認めた場合には、この限りでない。
- (7) 入札等参加者心得に定める「暴力団排除に関する誓約事項」に基づく誓約を行った者であること。
- (8) 競争参加資格審査結果通知書（写）を期限までに提出し、確認を受けている者

2 公告の提示場所：陸上自衛隊 西部方面隊ホームページ (<http://www.mod.go.jp/gsdf/wae>)・大村駐屯地・竹松駐屯地・相浦駐屯地・海自大村航空基地経理隊及び大村・諫早・長崎・佐世保の各商工会議所

3 契約条項及び入札参加者心得を示す場所：陸上自衛隊 大村駐屯地第363会計隊大村派遣隊・西部方面隊ホームページ

4 落札決定方法

- (1) グループ別総額（税抜き）とし、グループ別総額が当隊所定の予定価格制限の範囲内の最低入札者を落札者とする。なお、落札となるべき最低入札者が2人以上ある場合は、くじ引きにより落札者を決定する。
- (2) グループ別総額が予定価格に達しない場合は、再度入札を実施する。

5 保証金に関する事項

- (1) 入札保証金：免除
ただし、落札者が契約を締結しない場合は、落札金額の100分の5以上を違約金として徴収する。
- (2) 契約保証金：免除
ただし、契約者がその契約上の義務を履行しない場合は、契約金額の100分の10以上を違約金として徴収する。

6 入札方法

- (1) 落札決定に当たっては、入札書に記載された金額に当該金額の消費税率に基づく消費税に相当する額を加算した金額（当該金額に1円未満の端数があるときは、その端数金額を切り捨てるものとする。）をもって契約金額とするので、入札者は、消費税に係る課税事業者であるか免税事業者であるかを問わず、見積もった契約金額に消費税法に規定する消費税率に基づく消費税に相当する金額を差し引いた金額を入札書に記載すること。
- (2) 入札書下部余白に「当社（私・個人の場合）、当団体（団体の場合）は上記公告に対して「入札及び契約心得」及び「標準契約書」の契約条項等を承諾の上入札致します。また「入札及び契約心得」に定める暴力団排除に関する事項について誓約します。」と記載すること。記載がない場合、競争参加者として認めない。

7 入札の無効

- (1) 競争参加の資格のない者のなした入札
- (2) 電話・電報・FAX等による入札
- (3) 入札金額、入札者名称等並びに判別し難い入札
- (4) ①(7)について、入札者が実施した誓約に虚偽があった場合又は誓約に反する事態が生じた場合
- (5) その他入札に関する条項に違反した入札

8 契約書等作成：契約者は決定後、契約金額により「駐屯地用標準契約書」の様式により作成する。

9 その他

- (1) 入札参加希望者は、1月19日（水）1200までに競争参加資格審査結果通知書（写）を提出（FAX可）すること。

- (2) 入札を委任する場合は、入札開始前までに「委任状」を提出すること。
- (3) 郵便による入札は、1月19日（水）12時00分迄に到着するよう「書留」で郵送したものを有効とする。この際、第363会計隊大村派遣隊の担当者へ連絡を確實に実施すること。入札書を封筒に入れてその封筒の表に氏名（法人の場合はその名称又は商号）及び「入札書在中」と記入すること。また、入札金額が同額になる場合は当該入札に関係のない職員により抽選を実施する。郵便による入札参加者がいる場合の再度入札日時については、別途連絡する。
- (4) 「入札等参加者心得」を承知の上参加すること。

10 問い合わせ先

〒856-8516 長崎県大村市西乾馬場町416

入札に関する事項：陸上自衛隊大村駐屯地 第363会計隊大村派遣隊 契約班 松田

TEL 0957-52-2131 (内線 348)

FAX 0957-52-2131 (内線 344)

仕様書に関する事項：陸上自衛隊大村駐屯地 業務隊管理科 営繕班 草野

TEL 0957-52-2131 (内線 317)

137号建物空調機コントローラ内洗浄等

件名	137号建物空調機コントローラ内洗浄等				
図面名称	表紙				
縮尺	-	図面番号	1/3	作成年月日	令和3年12月22日
業務隊長	管理科長	當緒班長	電気係長	施設管理	企画
(金津)	(金津)	(金津)	(金津)	(金津)	防衛事務官 草野 純
陸上自衛隊 大村駐屯地業務隊					管理科

仕様書

1 件名 137号建物空調機コンデンサ内洗浄等

2 工事場所 長崎県大村市西乾馬場町416

3 實施内容 本作業は、大村駐屯地137号建物機械室の空調機コンデンサ内洗浄及び漏流探査検査を実施する。

(1) 機械設備 1式


4 一般共通事項

- (1) 本仕様書は、陸上自衛隊大村駐屯地で実施される「137号建物空調機コンデンサ内洗浄等」に摘要する。
- (2) 本作業の施工にあたり、仕様書と図面あるいは現地において、誤義、相違及び不明な点が生じた場合は、係官と協議し、その指示に従うものとする。
- (3) 調負者は施工にあたり、諸法規を遵守するとともに、その運営及び適用は請負者の負担と責任において実施する。
- (4) 写真は、施工前、完成後、各工程毎及び材料搬入状況等を撮影し、写真帳(A4)に整理して提出する。
- (5) 作業場所及び指定された場所以外の無断立ち入り及び写真撮影は禁止する。
- (6) 調負者は、現場代理人を指名し関係法規に従って現場の管理に当たらせ、関係者の監督及び火災・盗難等の災害防止に十分な注意を払わせるとともに、現場においては常に整理整頓を行う。
- (7) 調負者または現場代理人は、契約後速やかに作業実施日を係官と調整し、工程表等を作成して係官に提出する。
- (8) 係官立会のものと、洗浄剤及びブラッシングにより配管洗浄及び清掃を実施し、配管の現状が良好な状態で流水できるかを確認するものとする。

5 特記事項

- (1) 本作業に係る機器諸元については、下表による。
- | ア 機器諸元 | 機器名稱 | 製造者 | 型式 | 数量 |
|--------|-----------|--------|------------|----|
| | 水冷チラーコニット | ダイキン工業 | UWJ3350BGR | 1基 |


- (2) 作業については、係官と作業実施日を調整した後、施工すること。
- (3) 旨側の電気は使用しないものとし、發電機を使用すること。
また、水道を使用する場合はメーターを設置し、使用した料金を徴収するものとする。
- (4) 製品洗浄の際に使用した廃液については、請負業者が適切に処分する。
- (5) 漏流探査検査で、別途部品等費用を必要とする修繕箇所がある場合には、書面及び写真を係官に提出するものとする。その際、見積書を添付するものとする。

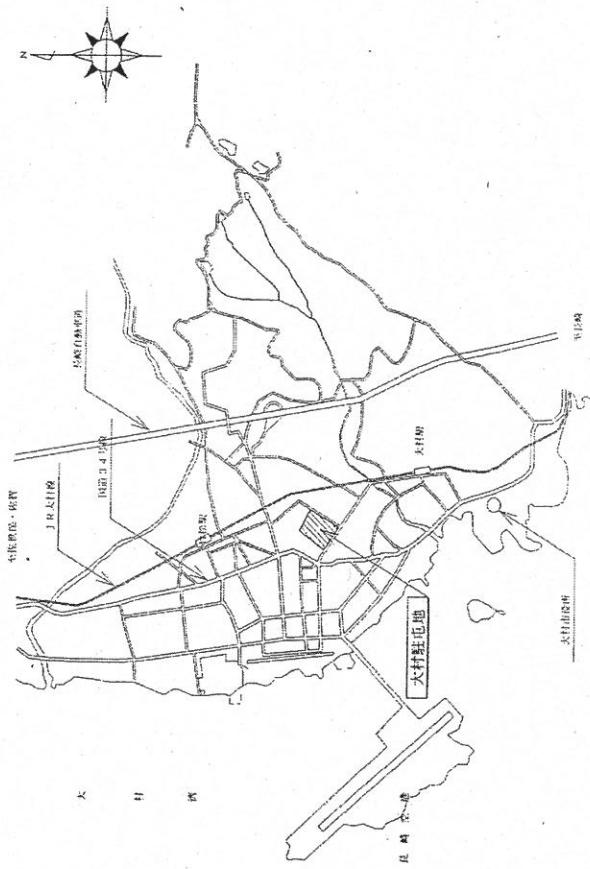

大村駐屯地案内図 S=1:X

件名	137号建物空調機コンデンサ内洗浄等		
図面名称	仕様書・案内図		
縮尺	--	画面番号	2/3 作成年月日 令和3年2月22日

陸上自衛隊 大村駐屯地業務課 管理科

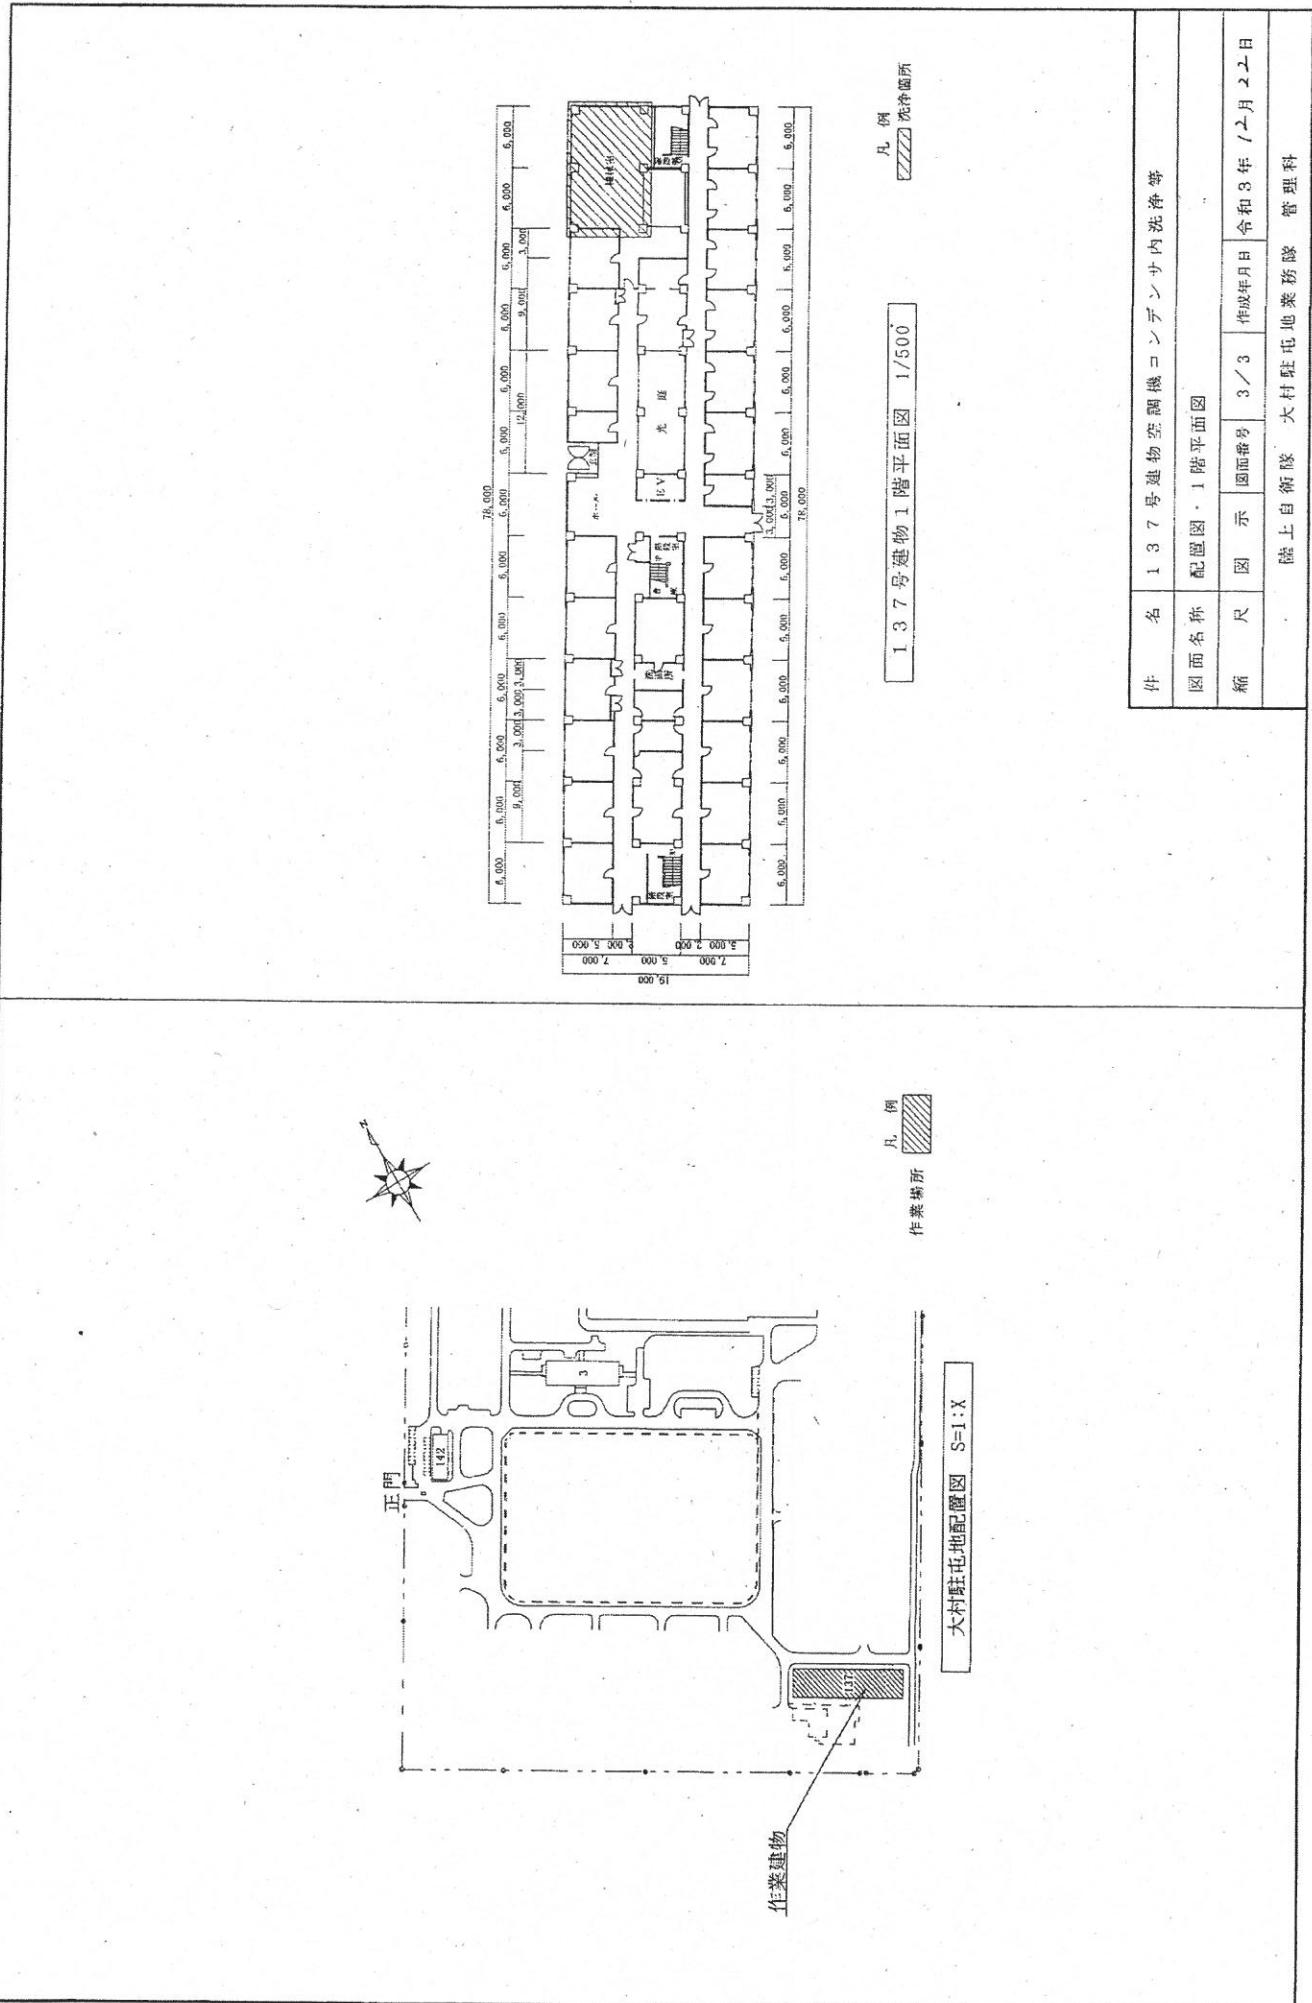

8号建物冷温水配管器具洗浄薬品

件名		8号建物冷温水配管渠品洗净				令和3年7月22日			
图面名称		表紙				作成者			
縮尺	一	图面番号	1/2	作成年月日		施設管理	企画	担当者	
業務隊長	管理科長	管轄班長	工行係長	電気係長		(印)	(印)	防衛事務官 草野純平	
(印)	(印)	(印)	(印)	(印)					

仕様書

1 件名 8号建物冷温水配管薬品洗浄

2 工事場所 長崎県大村市西乾馬場町416


3 実施内容 本後務は、大村駐屯地8号建物冷温水配管（保有水量3m³）の薬品洗浄を実施する。
 (1) 機械設備工事 1式

4 一般共通事項


- (1) 本仕様書は、陸上自衛隊大村駐屯地で実施される「8号建物冷温水配管薬品洗浄」に簡要する。
- (2) 本作業の実施にあたり、仕様書と図面あるいは現地において、疑惑、相違及び不明な点が生じた場合は、担当官と協議し、その指示に従うものとする。
- (3) 請負者は作業にあたり、諸法規を遵守するとともに、その運営及び適用は請負者の負担と責任において実施する。
- (4) 写真是、作業前、作業後、各工程毎及び材料搬入状況等を撮影し、写真帳（A4）に整理して提出する。
- (5) 作業場所及び指定された場所以外の無断立ち入り及び写真撮影は禁止する。
- (6) 請負者は、現場代理人を指名し関係法令に従つて現場の管理に当たらせ、関係者の監督及び火災・盗難等の災害防止に十分な注意を払わせるとともに、現場においては常に整然と行う。
- (7) 請負者または現場代理人は、契約後速やかに作業実施日を担当官と調整し、工程表等を作成して担当官に提出する。
- (8) 本作業の実施に当たり、請負者が下請業者を選任する場合は、担当官の示す様式にて施工体制台帳を提出するものとする。

5 特記事項

- (1) 本作業に使用する薬品は、栗田工業株式会社クリーナーP-123または、同等以上のものとする。
- (2) 薬品洗浄後、清水にて4回洗浄を行うこと。洗浄の回数は、担当官と協議したのち決定をする。
- (3) 薬品洗浄後、配管の防錆材として栗田工業株式会社クリッカースL-111または、同等以上のものを使用する。
- (4) 薬品洗浄液については、担当官とPH値を確認したのち、請負者が適切に処分する。
- (5) 洗浄方法はメーカー指定等により実施する。
- (6) 官側の電気は使用しないものとし、発電機を使用すること。

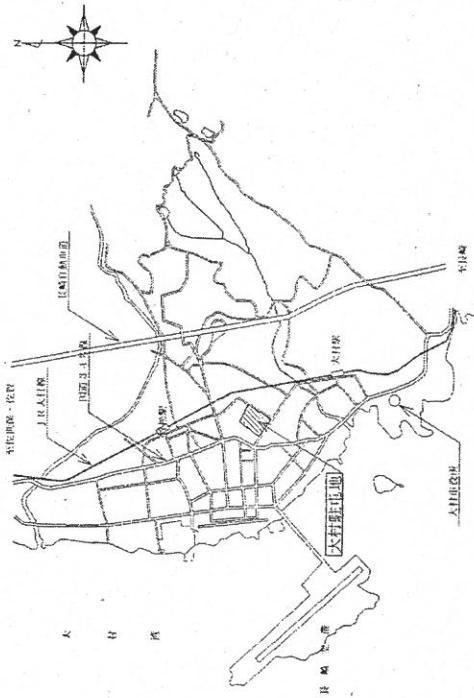

大村駐屯地案内図 S=1:X

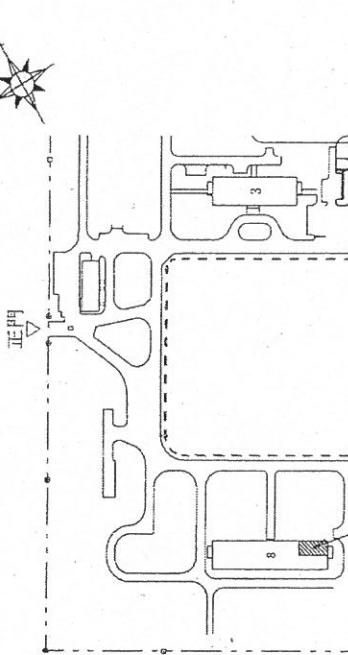

大村駐屯地配管図 S=1:3,000
施工場所：8号建物（機械室）

大村駐屯地配管図 S=1:3,000

件名	8号建物冷温水配管薬品洗浄		
図面名称	仕様書・案内図・配管図		
縮尺	図示	国表示	作成年月日 令和3年1月22日

陸上自衛隊 大村駐屯地業務隊 管理科