


公 告

分任契約担当
陸上自衛隊大村駐屯地
第363会計隊大村派遣隊長 今里 友幸

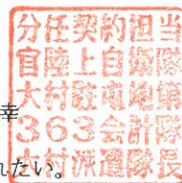

以下のとおり一般競争入札を実施するので、「入札及び契約心得」及び「契約条項」を承知のうえ参加されたい。

1 入札事項

契約実施計画番号		調 達 要 求 番 号		物 品 番 号		仕 様 書 番 号	
0S8C1AA00160		OSUY1AB0139 0001					
品名 または 件名							
大村射撃場区分開閉器他取替工事							
部品番号 または 規格							
仕様書のとおり							
使用器材名							
数 量	単 位	銘 柄	使 用 期 限 等	グ ル ー プ	指 定	検 査	包 装
1.00	ST						
納地または工事場所				引 渡 場 所			
大村駐業				陸上自衛隊 大村駐屯地			
搬 入 場 所				納 期 ま た は 工 期			
陸上自衛隊 大村駐屯地				令和3年3月31日 (水)			

2 競争参加資格

次のいずれかであること
防衛省競争参加資格の「電気工事」に係る等級がA、B、C等級であること
ただし、細部は注意事項による。

3 契約条項を示す場所

仕様書及び入札心得等については、第363会計隊大村派遣隊契約班及び西部方面隊ホームページに掲示する。

4 説明会及び入札執行の日時場所

説明会日時場所：
入札日時場所：令和3年1月15日（金）11時00分 大村駐屯地業務隊 会議室

5 保証金

入札保証金：免除 契約保証金：免除

6 落札決定方式及び契約方式

落札決定方式：総品目総額 契約方式：一般競争

7 注意事項

他の項目については、別紙による。

1 入札参加資格者

- (1) 予算決算及び会計令第70条の規定に該当しない者であること。なお、未成年者、被保佐人又は被補助人であって、契約締結のために必要な同意を得ている者は、同条中、特別の理由がある場合に該当する。
- (2) 予算決算及び会計令第71条の規定に該当しない者であること。
- (3) 平成31・32年度全省庁統一競争参加資格「電気工事」のC等級以上を有する者であること。
- (4) 大臣官房衛生監、防衛政策局長、防衛装備庁長官及び陸上幕僚長から「装備品等及び役務の調達に係る指名停止等の要領」に基づく指名停止の措置を受けている期間中の者でないこと。
- (5) 前号により現に指名停止を受けている者と資本関係又は人的関係のある者であって、当該者と同種の物品の売買又は製造若しくは役務請負について防衛省と契約を行おうとする者でないこと。
- (6) 原則、現に指名停止を受けている者の下請負については認めない。ただし、真にやむを得ない事由を該当する省指名停止権者が認めた場合には、この限りでない。
- (7) 入札等参加者心得に定める「暴力団排除に関する誓約事項」に基づく誓約を行った者であること。
- (8) 競争参加資格審査結果通知書(写)を期限までに提出し、確認を受けている者

2 公告の提示場所

陸上自衛隊 西部方面隊ホームページ (<http://www.mod.go.jp/gsdf/wae>)・大村駐屯地・竹松駐屯地・相浦駐屯地
海自大村航空基地経理隊及び大村・諫早・長崎・佐世保の各商工会議所

3 契約条項及び入札参加者心得を示す場所

陸上自衛隊 大村駐屯地第363会計隊大村派遣隊・西部方面隊ホームページ

4 落札決定方法

- (1) 総品目総額(税抜き)とし、総品目総額が当隊所定の予定価格制限の範囲内の最低入札者を落札者とする。なお、落札となるべき最低入札者が2人以上ある場合は、くじ引きにより落札者を決定する。
- (2) 応札金額が予定価格に達しない場合は、再度入札を実施する。
- (3) 工事費の内訳書を提出するものとする。

5 保証金に関する事項

- (1) 入札保証金：免除
ただし、落札者が契約を締結しない場合は、落札金額の100分の5以上を違約金として徴収する。
- (2) 契約保証金：免除
ただし、契約者がその契約上の義務を履行しない場合は、契約金額の100分の10以上を違約金として徴収する。

6 入札方法

- (1) 落札決定に当たっては、入札書に記載された金額に当該金額の100分の10に相当する額を加算した金額(当該金額に1円未満の端数があるときは、その端数金額を切り捨てた金額)をもって落札価格とするので、入札者は、消費税及び地方消費税に係る課税事業者であるか免税事業者であるかを問わず、見積もった契約希望金額の110分の100に相当する金額を入札書に記載すること。
- (2) 入札書下部余白に「当社(私・個人の場合)、当団体(団体の場合)は上記公告に対して「入札及び契約心得」及び「標準契約書等」の契約条項等を承諾の上入札致します。また「入札及び契約心得」に定める暴力団排除に関する事項について誓約します。」と記載すること。記載がない場合、競争参加者として認めない。

7 入札の無効

- (1) 競争参加の資格のない者のなした入札
- (2) 電話・電報・FAX等による入札
- (3) 入札金額、入札者名称及び押印がない入札並びに判別し難い入札
- (4) 1(7)について、入札者が実施した誓約に虚偽があった場合又は誓約に反する事態が生じた場合
- (5) その他入札に関する条項に違反した入札
- (6) 応札金額と工事費の内訳が相違している入札

8 契約書等作成：落札者は、落札決定後「建設工事請負契約書」の様式により作成する。

9 その他

- (1) 入札参加希望者は、令和3年1月8日（金）1700までに競争参加資格審査結果通知書（写）を提出すること。（FAX可）
- (2) 入札を委任する場合は、入札開始前までに「委任状」を提出すること。
- (3) 郵便による入札は、令和3年1月14日（木）17時00分迄に到着するよう「書留」で郵送したものを有効とする。この際、第363会計隊大村派遣隊長へ連絡を確実に実施すること。入札書を封筒に入れて封入口及び封筒の継ぎ目に捺印し、その封筒の表に氏名（法人の場合はその名称又は商号）及び「大村射撃場区分開閉器他取替工事入札書在中」と記入すること。また、入札金額が同額になる場合は当該入札に関係のない職員により抽選を実施する。郵便による入札参加者がいる場合の再度入札日時については、別途連絡する。
- (4) 「入札等参加者心得」を承知の上参加すること。

10 問い合わせ先







〒856-8516 長崎県大村市西乾馬場町416

入札に関する事項 : 陸上自衛隊大村駐屯地 第363会計隊大村派遣隊長 今里（いまざと）

TEL 0957-52-2131 (内線 345)

FAX 0957-52-2131 (内線 344)

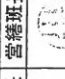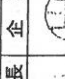大村射撃場区分開閉器他取替工事

大村射撃場区分開閉器他取替工事											
件名	大村射撃場区分開閉器他取替工事										
図面名称	表紙										
縮尺	-	作成年月日	令和2年12月16日		図面番号	電気係		1/6	担当者		
業務隊長		管理科長		営繕班長		企画		管財		電気係	
所属	大村駐屯地業務隊管理科営繕班										
所	大村駐屯地業務隊管理科営繕班										
仕様番号											


特記仕様書

- 1 工事件名： 大村射撃場区分閉器他取替工事
- 2 工事場所： 大村市西乾馬場町 4 1 6 陸上自衛隊大村射撃場 (受電設備)
- 3 工事概要： 高圧交流負荷開閉器 戸上電機 KLT-PSA-D2W1A 6.6KV 200A 1台 (官給品)
 SOG制御装置 戸上電機 CHZ-E-D0 (制御ケーブル含む) 1台 (官給品)
 撤去工事
 電気配線配管工事
 装柱工事
- 4 一般事項：


- (1) 本工事の施工は、特記仕様書及び、設計図書による他、次の基準及び関係諸規則の定めに従い誠実に施工するものとする。
 公共建築工事標準仕様書 (電気設備工事編)
 公共建築改修工事標準仕様書 (電気設備工事編)
 公共建築工事標準図 (電気設備工事編)
 - (2) 本工事の工事写真は、各工程ごと状況、目的が明確に判断できるように撮影し、工事アルバムに整理の上、提出するものとする。
 - (3) 本工事の設計図書及び、施工に際し疑義を生じた場合は、監督官と調整の上、完全に施工するものとする。
 - (4) 本工事に関連し、施設等に損害を与えないよう十分注意して作業するものとする。万一損傷を与えた場合には、速やかに報告し、官側の指示に従い請負者の負担において現状復旧する。
 - (5) 施工にあたり停電作業は、電力会社側閉器による電路の開放及びショートアース取付後、受電設備において検電、残留電荷の放電を確実に実施し、停電作業中は、「停電作業中」「送電禁止」等の注意札を取り付けること。
 - (6) 本仕様書に記述されていない堅固な作業で、本工事の施工に際し、必要とされる事項が生じた場合は、契約金額の範囲内でその都度、官側と協議のうえ実施するものとする。
 - (7) 本工事に使用する工事用電源は、自社の発電機を使用することとし、部隊側の電気及び水道を使用する場合は、請負業者の負担とする。
- 5 特記事項：
- (1) 機器の取付及び配管、配線接続に際しては、接続部分及び機器の固定において、不具合が生じないよう入念に施工し、既存の配管、配線等、他工作物に損傷を与えないよう、施工するものとする。
 - (2) 本工事の停電の日時にあたっては、電力会社及び、監督官と調整すること。
 - (3) 本工事において、絶縁抵抗測定、地絡方向継電器試験、高圧ケーブル、高圧負荷開閉器耐圧試験を実施し、測定結果を1部監督官に提出すること。
 - (4) 本工事に必要な電力会社への諸手続きは、請負業者において迅速に処置すること
 また、書類に係わる費用及び、電力会社への工事負担金は、業者負担とする。
 - (5) 計量器に接続されている遠隔検射用通信ケーブルについては、SOG制御ケーブルと同一配管に敷設されているため、ケーブルの引替作業は施工業者とし、計量器からの通信ケーブルの取外し、接続については電力会社が実施する。
 - (6) 高圧ケーブルのVCT1次側の開放、接続は受電設備内ジョイントトパー接続点での取替作業のため施工業者において施工するものとする。

6 その他：

- (1) 本工事において、撤去した金属類 (機器類、電線等) については、駐屯地内指定場所に整理集積し、発生材調査と共に監督官に引き継ぐこと。


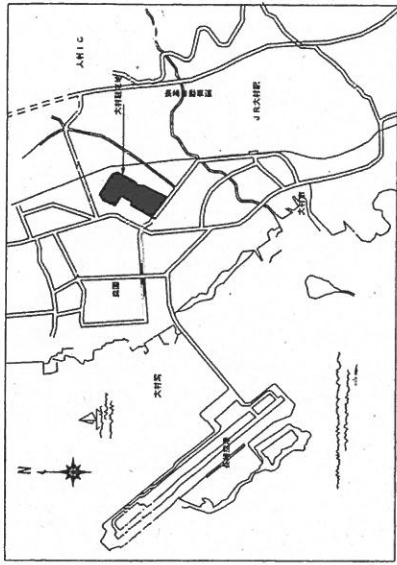


基本図 No. Scale

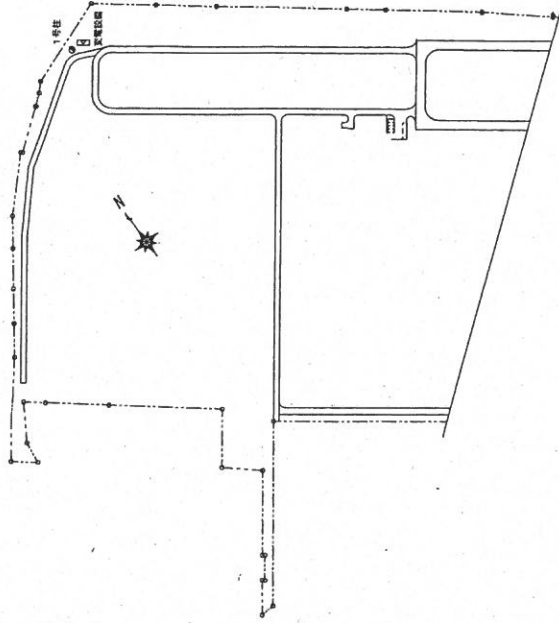

配置図 No. Scale

件名	大村射撃場区分閉器他取替工事	縮尺	
図名	仕様書 案内図 配置図	図示	
作成年月日	令和2年12月16日	図面番号	
所属	大村駐屯地業務務管理科		2 / 6

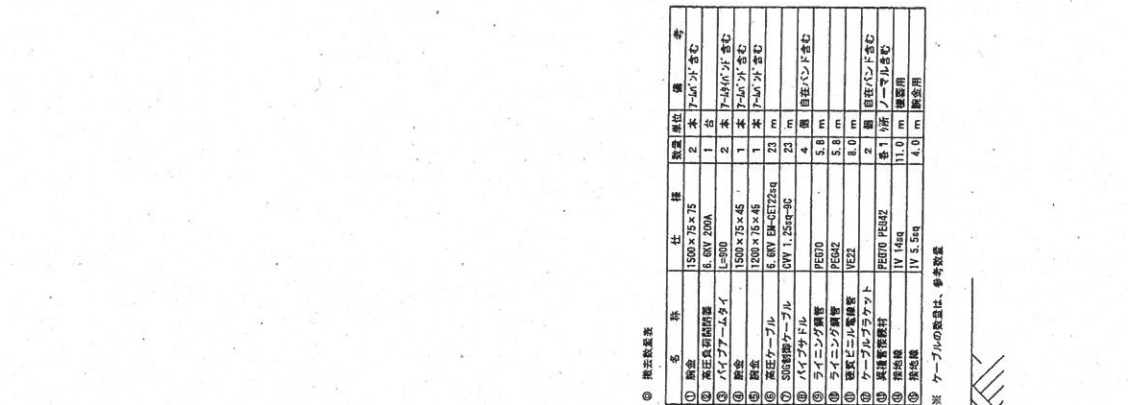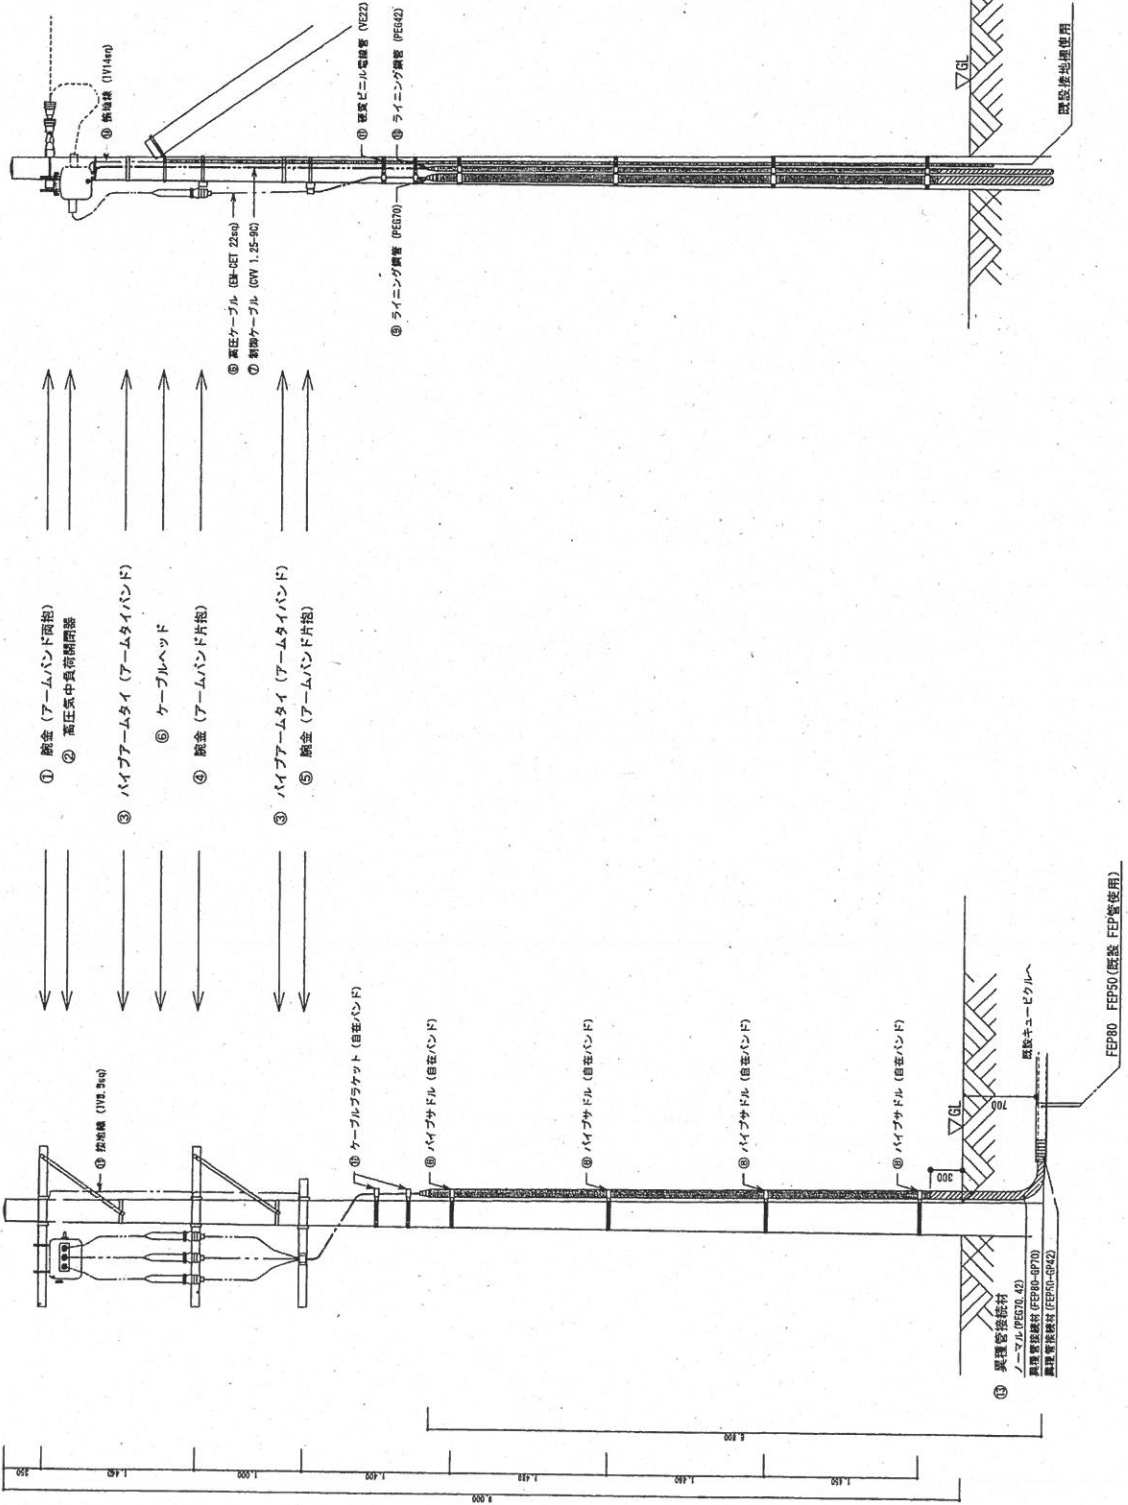




※ ケーブルの製造は、参考数量

B 断引込柱家社図 1/50

A 断引込柱家社図 1/50

件 名	大村市警備区分間調整他取替工事	縮 尺	
図 名	構内第 1 号柱既設図	図 示	
作成年月日	令和 2 年 1 2 月 1 6 日	図面番号	
所 属	大村駐屯地業務管理科		3 / 6

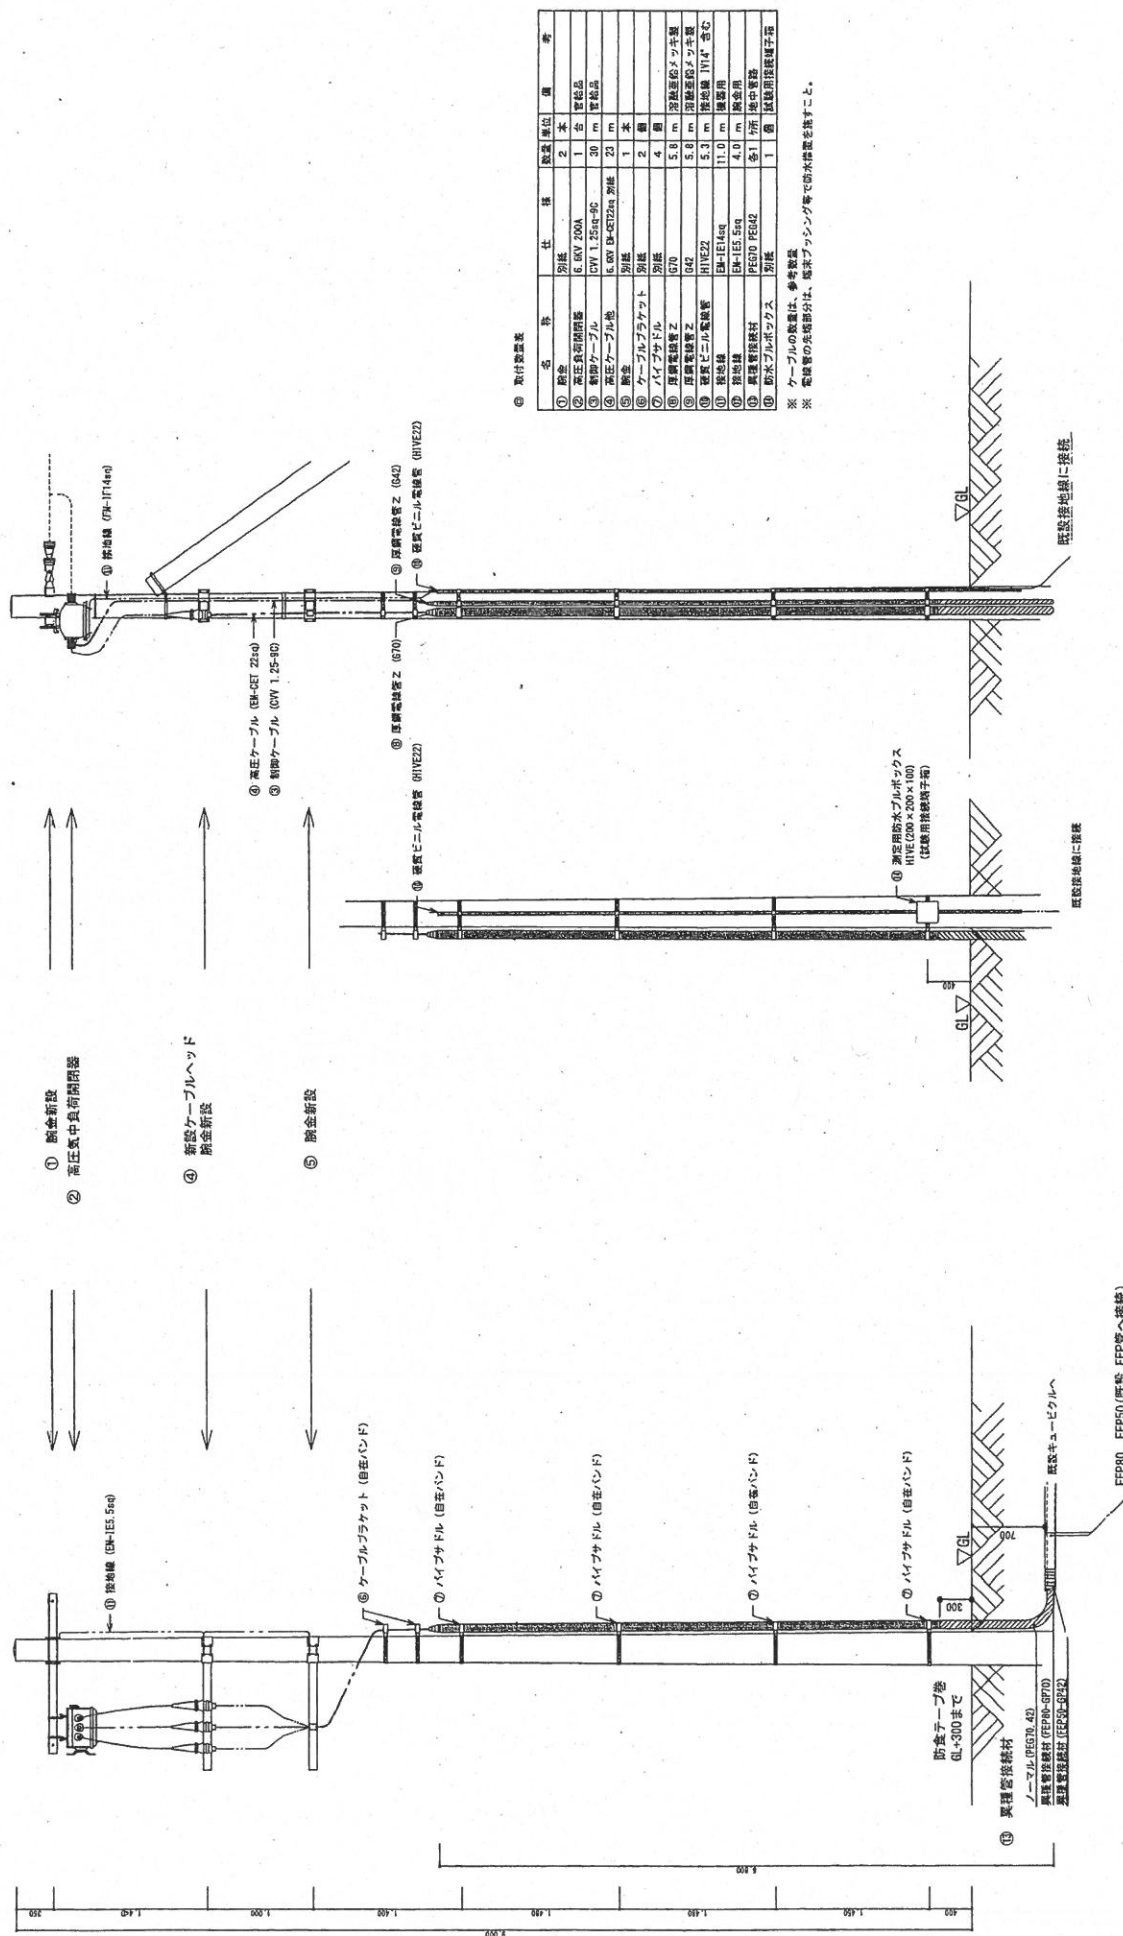



※ ケーブルの数量は、参考数量
※ 電線管の矢印部分は、雨水プッシュ等で雨水侵入を防止すること。

- ① 断金新設
- ② 高圧真中負荷開閉器
- ④ 新設ケーブルヘッド
断金新設
- ⑤ 断金新設




件 名	大村町単区分開閉器他取替工事	縮 尺
図 名	構内#1号柱設置後竣工図	図 示
作成年月日	令和2年12月16日	図面番号
所 属	大村町地盤管理課	4 / 6

№.3 ①②③ 高圧機部 (機注)

名称	仕様	数量	単位	備考
機軸軸受	1500×75×75 3.2t	2	個	
アームバンド	取付用	1	個	
高圧機中央部取付部	6.8KV 200A	1	台	
ハイアームバンド	1-300	1	本	
アームタイバンド		1	個	

№.4 ①② 高圧機部 (機付)

名称	仕様	数量	単位	備考
機軸軸受	1500×75×75 3.1t	2	個	
アームバンド	15×75 アーム用	1	個	1/2ナ 3&C-000部
高圧機中央部取付部	6.8KV 200A	1	台	機軸部

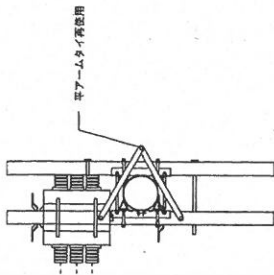


№.3 ④⑤ 機軸部 (機注)

名称	仕様	数量	単位	備考
機軸軸受	1500×75×45×2.3	1	本	
アームバンド	取付用	1	本	
ハイアームバンド	1-300	1	本	
アームタイバンド		1	個	

№.4 ④ 機軸部 (機付)

名称	仕様	数量	単位	備考
機軸軸受	機軸取付用	1	本	1/2ナ ALS 同等品
機軸アーム	1000×75×75×2.3	1	本	1/2ナ ALS 同等品

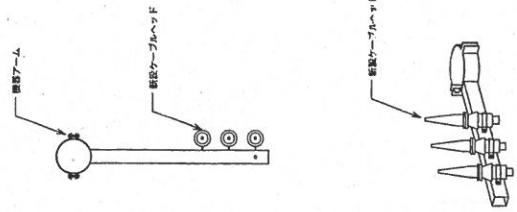


№.3 ⑥ ケーブル支持金具 (機注)

名称	仕様	数量	単位	備考
ケーブルブラケット	6.8KV 50A-5E1取用	2	本	
自在バンド		2	個	

№.4 ⑥ ケーブル支持金具 (機付)

名称	仕様	数量	単位	備考
ケーブルブラケット	6.8KV 50A-5E1取用	2	本	
自在バンド	18F-312	2	個	

ケーブルブラケット又はハイケーブル

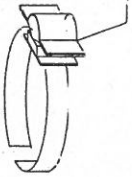


№.3 ⑦ 機軸部 (機注)

名称	仕様	数量	単位	備考
機軸軸受	1200×75×45×2.3	1	本	
アームバンド	取付用	1	個	


№.4 ⑦ 機軸部 (機付)

名称	仕様	数量	単位	備考
機軸アーム	1000×75×75×2.3	1	本	1/2ナ ALS 同等品
ケーブル支持金具	6.8KV 50A-5E1取用	1	個	

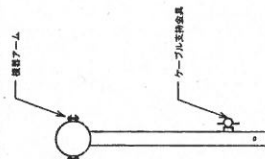

№.4 ⑧ 接地低圧高圧用ケーブルボックス

名称	仕様	数量	単位	備考
ケーブルボックス	コン結用	1	個	
接地線 防水ケーブルボックス	HI VE 200×200×100	1	個	ケーブル型
接地用スタッド端子台	38sq 100A用	1	個	番号 131040M 同等品
自在バンド	18F-312	1	個	

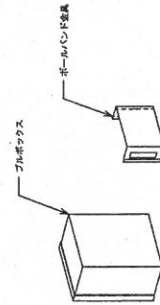


件名	大村空港区分間閉器他取替工事	縮尺	
図名	№1号柱設置機軸部詳細図	No. Scale	
作成年月日	令和2年12月16日	図面番号	
所属	大村駐屯地業務隊管理科	5 / 6	

№3 ④ 既設高圧ケーブル及び⑤制御ケーブル(構造)

名 称	仕 様	数量	単位	備 考
高圧ケーブル	EH-CET22sq	23	m	
PLS制御ケーブル	OWI.25sq-9C	23	m	

№4 ④ 高圧ケーブル及び⑤制御ケーブル(概設)

名 称	仕 様	数量	単位	備 考
高圧ケーブル	EH-CET22sq	23	m	
PLS制御ケーブル	OWI.25sq-9C	30	m	管巻品

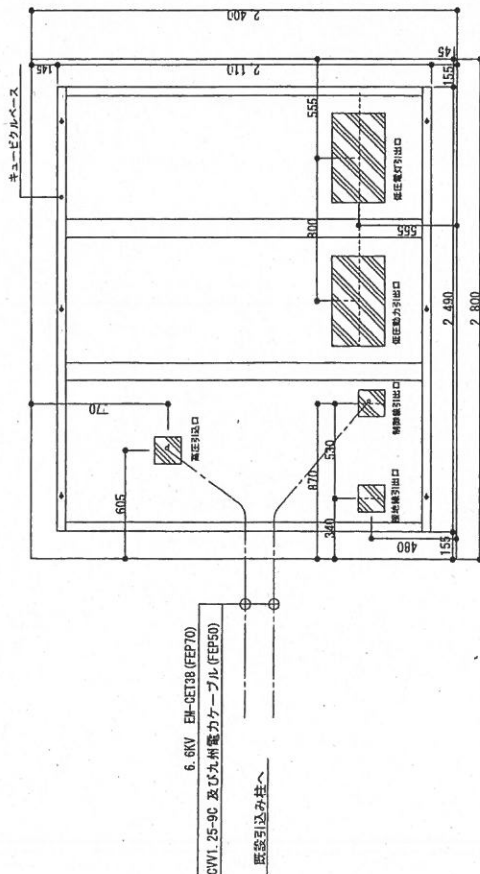


正面側

SOG制御装置取付

名 称	仕 様	数量	単位	備 考
SOG制御装置	000L-83-#	1	個	1ヶ-1社設置

高圧ケーブル端本処理及LSO0制御装置取付

名 称	仕 様	数量	単位	備 考
SOG制御装置	000L-83-#	1	個	管巻品
高圧ケーブル端本処理	屋内 プレハブ形	1	式	

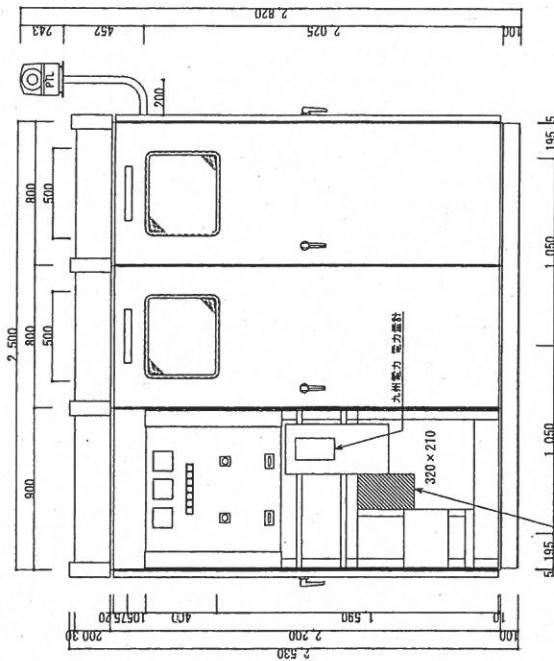

SOG制御装置取付場所

屋外受電設備平面図 S=1:30

屋外受電設備立面図 S=1:30

件 名	大村駐屯地分閉器他取替工事	縮 尺
図 名	受電設備平面図・立面図	図 示
作成年月日	令和2年12月16日	図面番号
所 属	大村駐屯地業務管理科	6 / 6